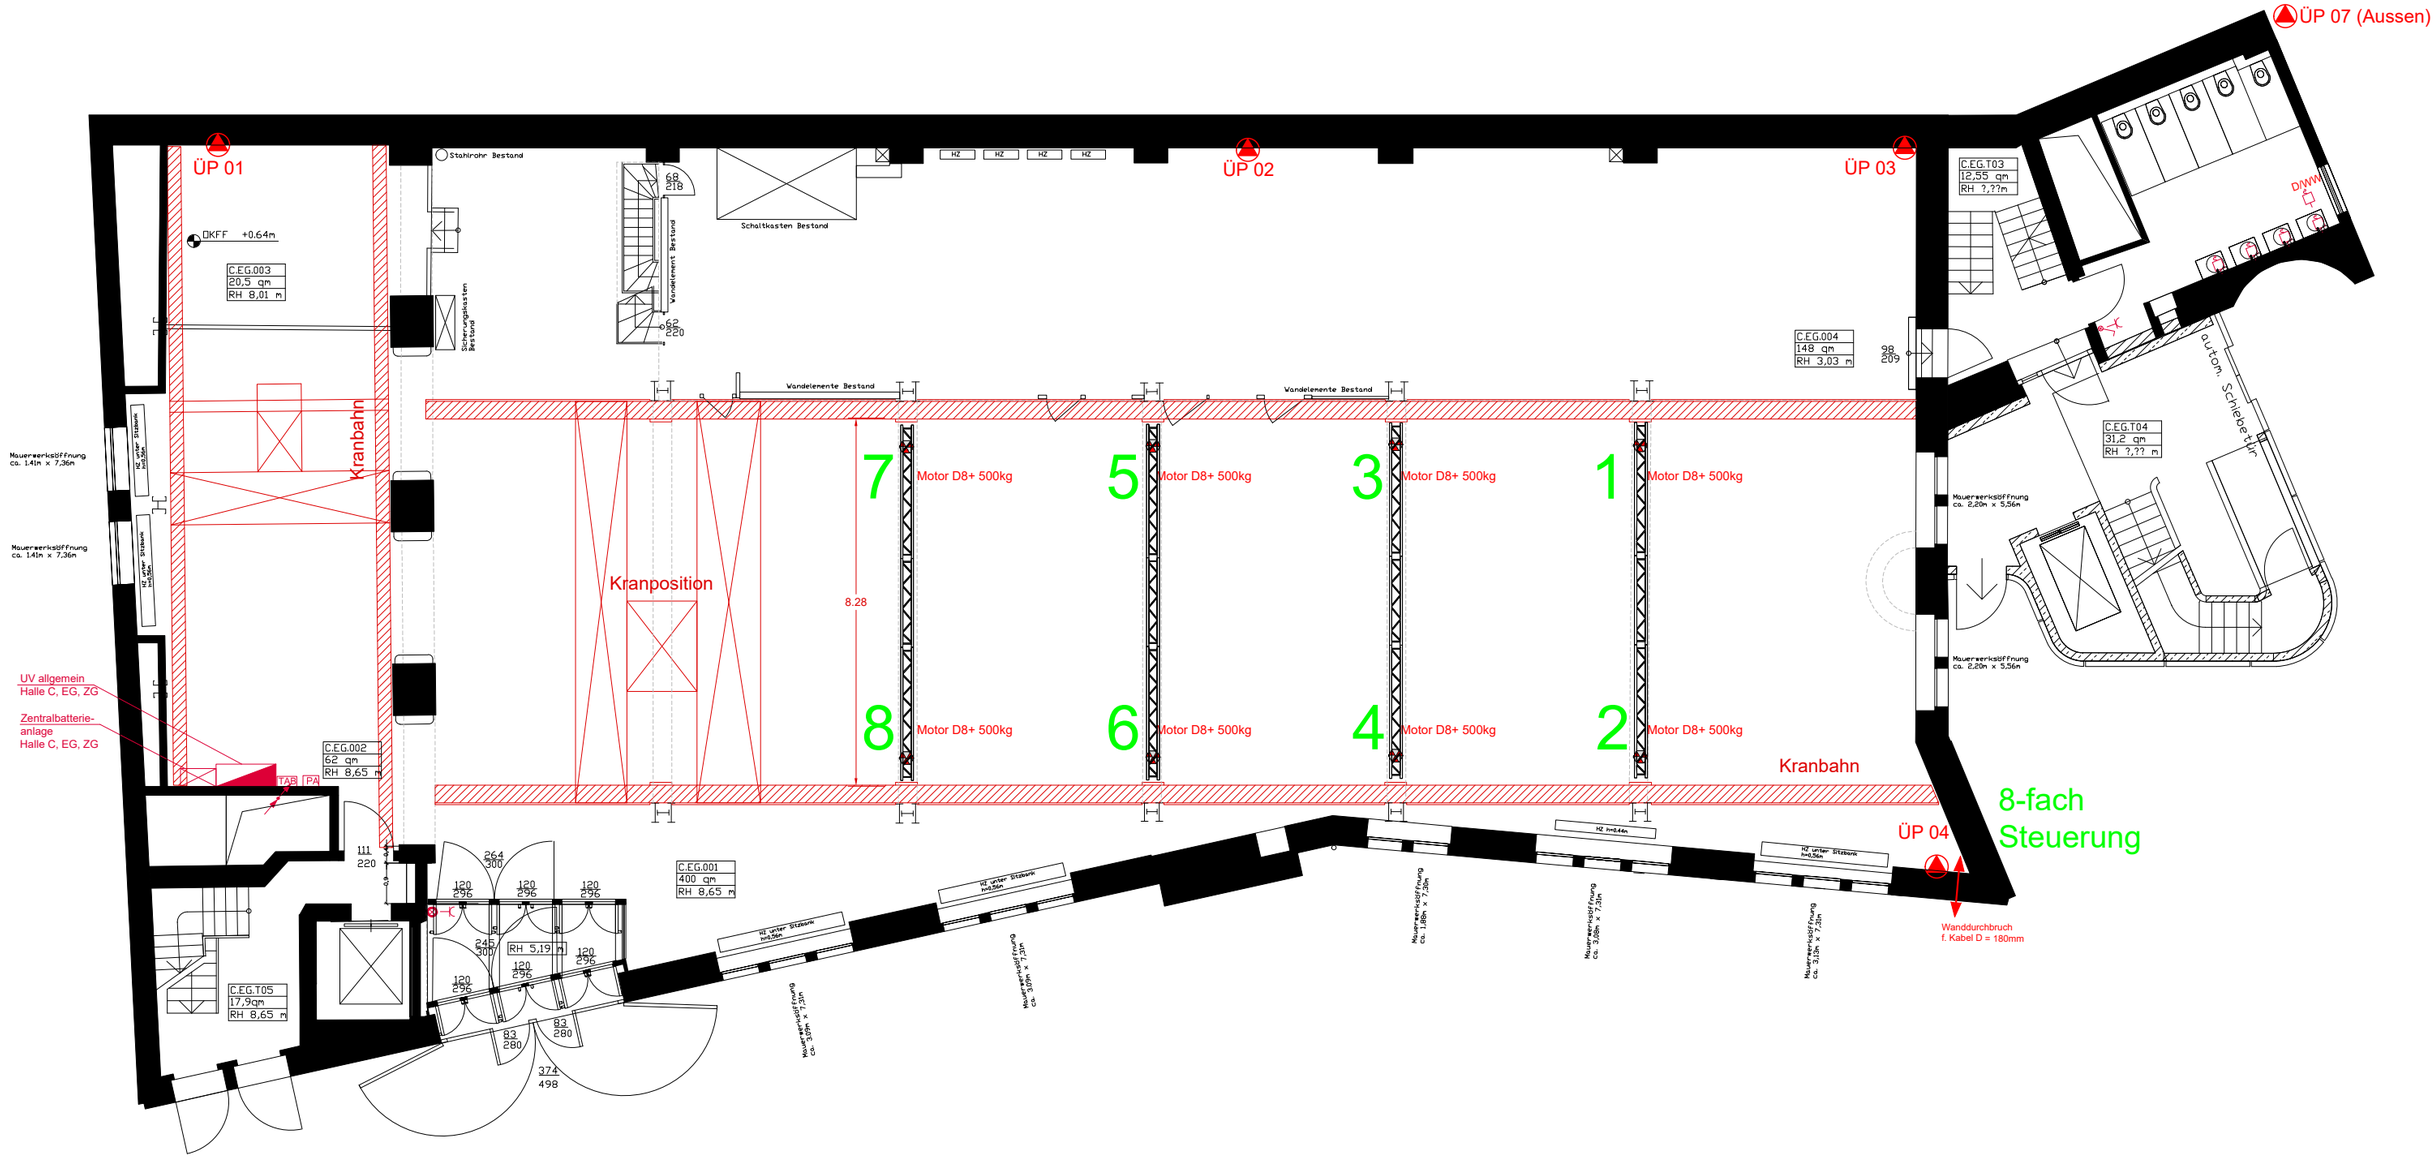
ÜP 07 (Aussen)
ÜP 01
ÜP 02
ÜP 03
ÜP 04
Stahlrohr Bestand
Schaltkasten Bestand
Wandelement Bestand
Sicherungskasten Bestand
OKFF +0.64m
C.EG.003
20,5 qm
RH 8,01 m
C.EG.002
62 qm
RH 8,65 m
C.EG.001
400 qm
RH 8,65 m
C.EG.T05
17,9qm
RH 8,65 m
C.EG.T03
12,55 qm
RH ?,??m
C.EG.004
148 qm
RH 3,03 m
C.EG.T04
31,2 qm
RH ?,?? m
RH 5,19 m
Kranbahn
Kranposition
8.28
Motor D8+ 500kg
7
5
3
1
8
6
4
2
Mauerwerksöffnung ca. 1.41m x 7.36m
Mauerwerksöffnung ca. 2.20m x 5.56m
Mauerwerksöffnung ca. 1.88m x 7.30m
Mauerwerksöffnung ca. 3.08m x 7.30m
Mauerwerksöffnung ca. 3.13m x 7.30m
Mauerwerksöffnung ca. 1.77m x 3.05m
H2 unter Stützwk h=0.56m
H2 h=0.44m
UV allgemein
Halle C, EG, ZG
Zentralbatterie-
anlage
Halle C, EG, ZG
TAB
PA
autom. Schiebe-tür
DWW
8-fach
Steuerung
Wanddurchbruch
f. Kabel D = 180mm